


Päällysrakenne	F-1600																			
Katuluokka	Katuluokka 4																			
Elementtien arvot	2.33	35.30	48.02	35.78	46.10															
Mittalinjan korkeus	0.0168	S = 2000	0.0344	S = 800	-0.0103															
Maanpinnan korkeus	144.66	144.83	144.99	145.17	145.37	145.60	145.90	146.21	146.54	146.89	147.23	147.58	147.91	148.14	148.24	148.22	148.12	148.01	147.91	147.81
Kaarevuus	Sr	R=5300	Sr	R=40	Sr	R=100														
Kaltevuus	qv=0.020	qv=0.020	qv=0.020	1% / 6.3m	qv=0.020	qv=0.020	qv=0.020	qv=0.020	qv=0.020	qv=0.020	qv=0.020	qv=0.020	qv=0.020	qv=0.020	qv=0.020	qv=0.020	qv=0.020	qv=0.020	qv=0.020	qv=0.020
Paalutus																				

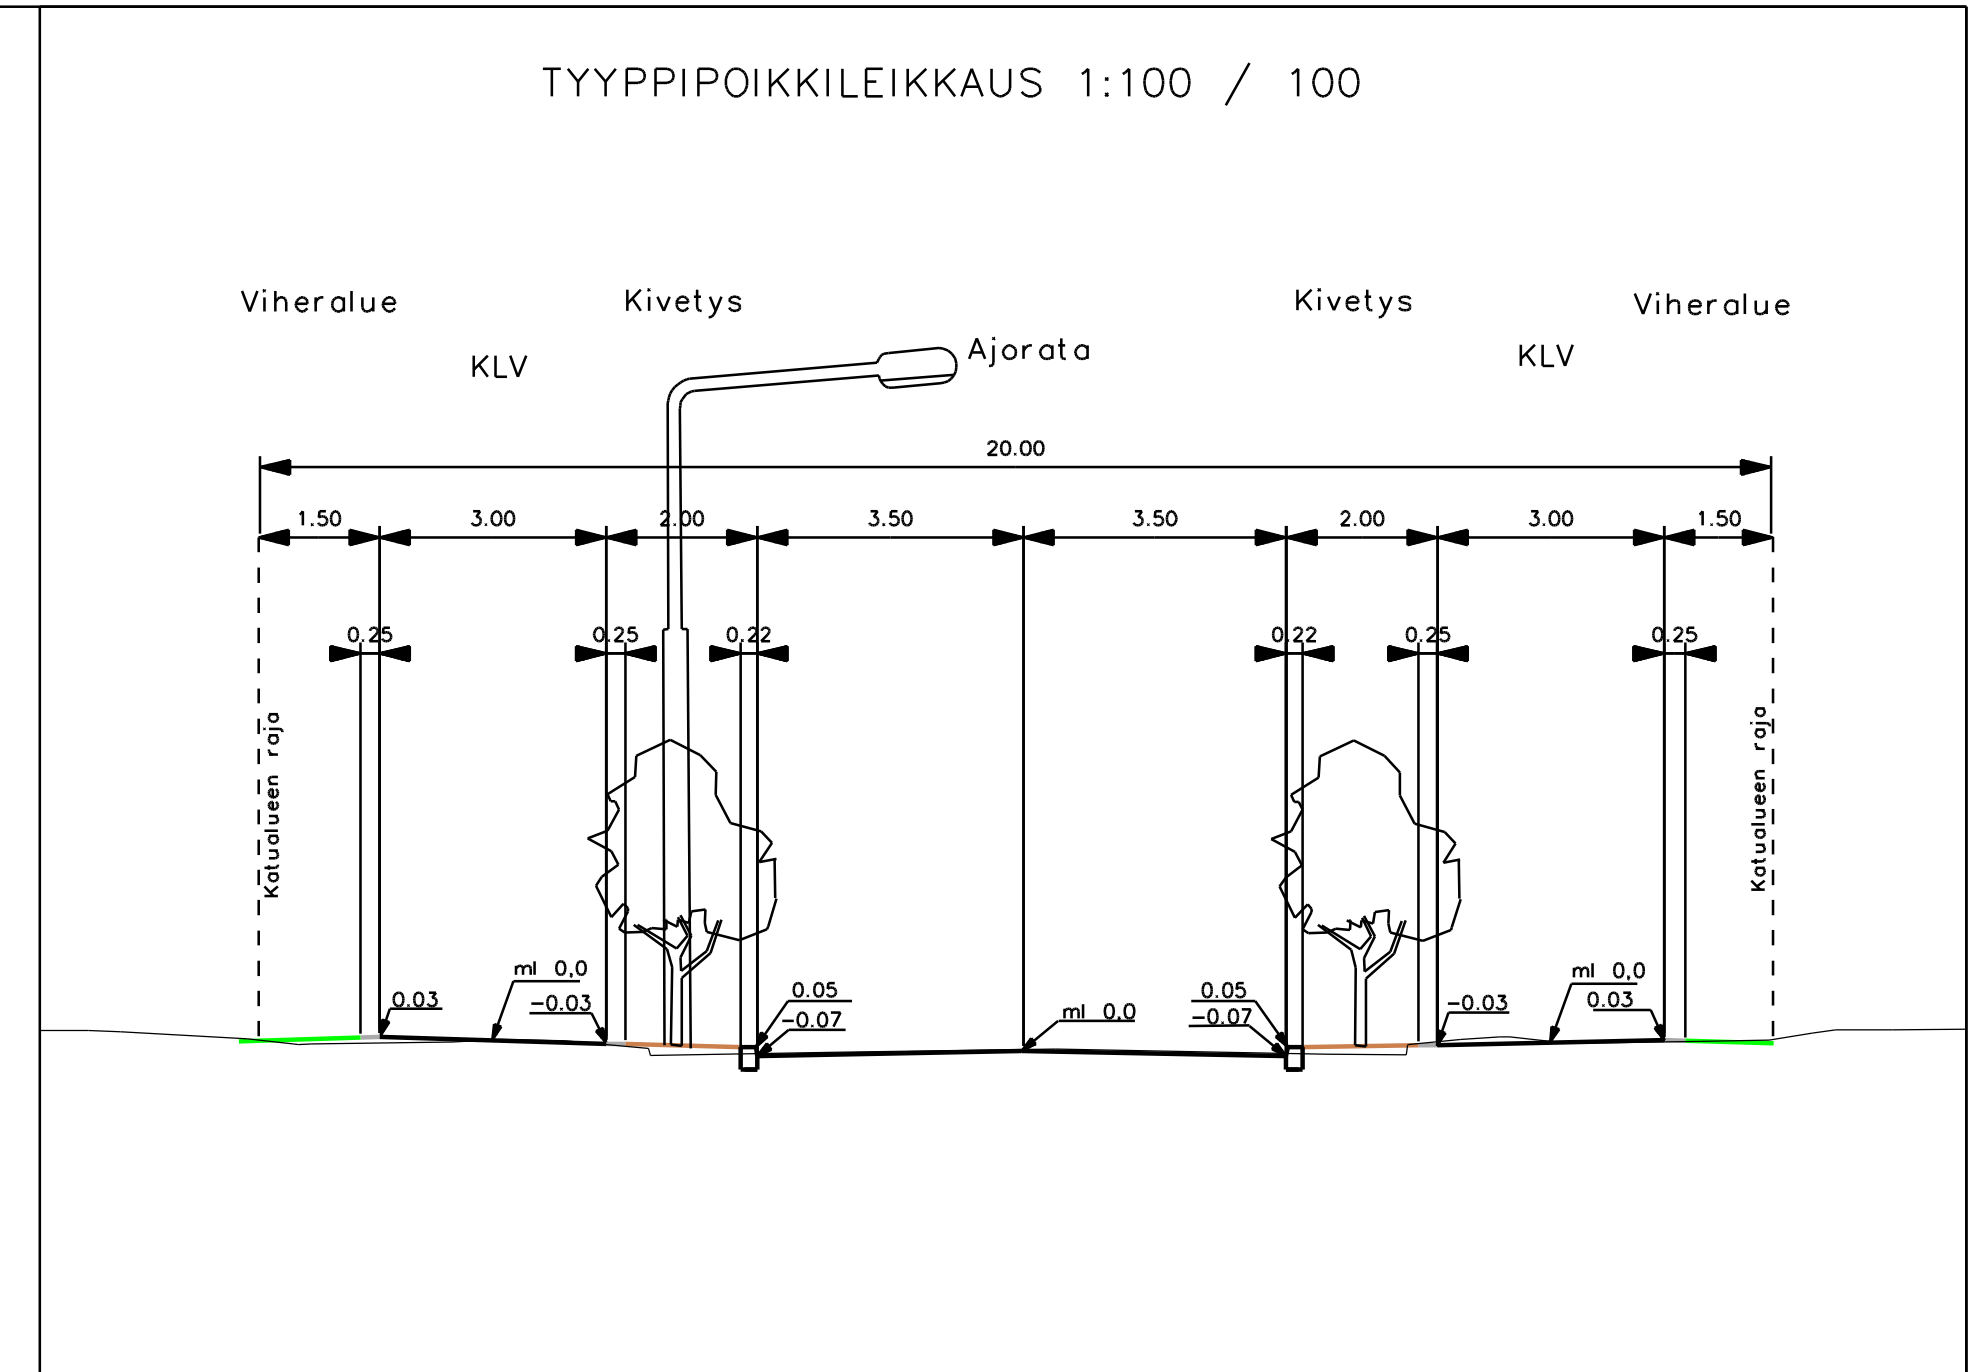

<b>INFRA SUUNNITTELU OY</b>		Tarkastanut Antti Haataja	
<b>KAJAANIN KAUPUNKI</b> YMPÄRISTÖTEKNINEN TOIMIALA ALUESUUNNITTELU		Nro 17-10-2.1	Pvm 23.1.2018
Nimi <b>MATKAKESKUS</b> <b>KATUSUUNNITELMA</b>		Laatinut Antti Hintsola	
Sisältö <b>ASEMAKATU PITUUSLEIKKAUS</b> <b>TYYPPIPOIKKILEIKKAUS</b>		Tarkastanut Kimmo Mursu	
Hyväksytty viranhaltijapäätöksellä .201 § Va. suunnitteluinsinööri		Hyväksynyt Jari Kauppinen	
		MK 1:500 / 1:100 MK 1:100	
		Jari Kauppinen	