


| | | | | | | | | | | | | | | | | | | |
|---------------------|--------------|----------|----------|----------|----------|----------|----------|----------|----------|----------|----------|----------|----------|----------|----------|----------|----------|----------|
| Päällysrakenne | F-1600 | | | | | | | | | | | | | | | | | |
| Katuluokka | Katuluokka 4 | | | | | | | | | | | | | | | | | |
| Elementtien arvot | | 32.33 | | 29.74 | | 74.24 | | | | | | | | | | | | |
| Mittalinjan korkeus | | 138.63 | | 170.97 | | 274.95 | | | | | | | | | | | | |
| Maanpinnan korkeus | 143.91 | 144.22 | 144.45 | 144.58 | 144.97 | 145.36 | 145.77 | 146.13 | 146.64 | 147.29 | 147.45 | 147.62 | 147.55 | 147.57 | 147.53 | 147.73 | 147.83 | 147.89 |
| Kaarevuus | Sr | R=30 | Sr | R=20 | Sr | R=10 | | | | | | | | | | | | |
| Kaltevuus | qo=0.030 | qo=0.030 | qo=0.030 | qo=0.030 | qo=0.030 | qo=0.030 | qo=0.030 | qo=0.030 | qo=0.030 | qo=0.030 | qo=0.030 | qo=0.030 | qo=0.030 | qo=0.030 | qo=0.030 | qo=0.030 | qo=0.030 | qo=0.030 |
| Paalutus | | | | | | | | | | | | | | | | | | |

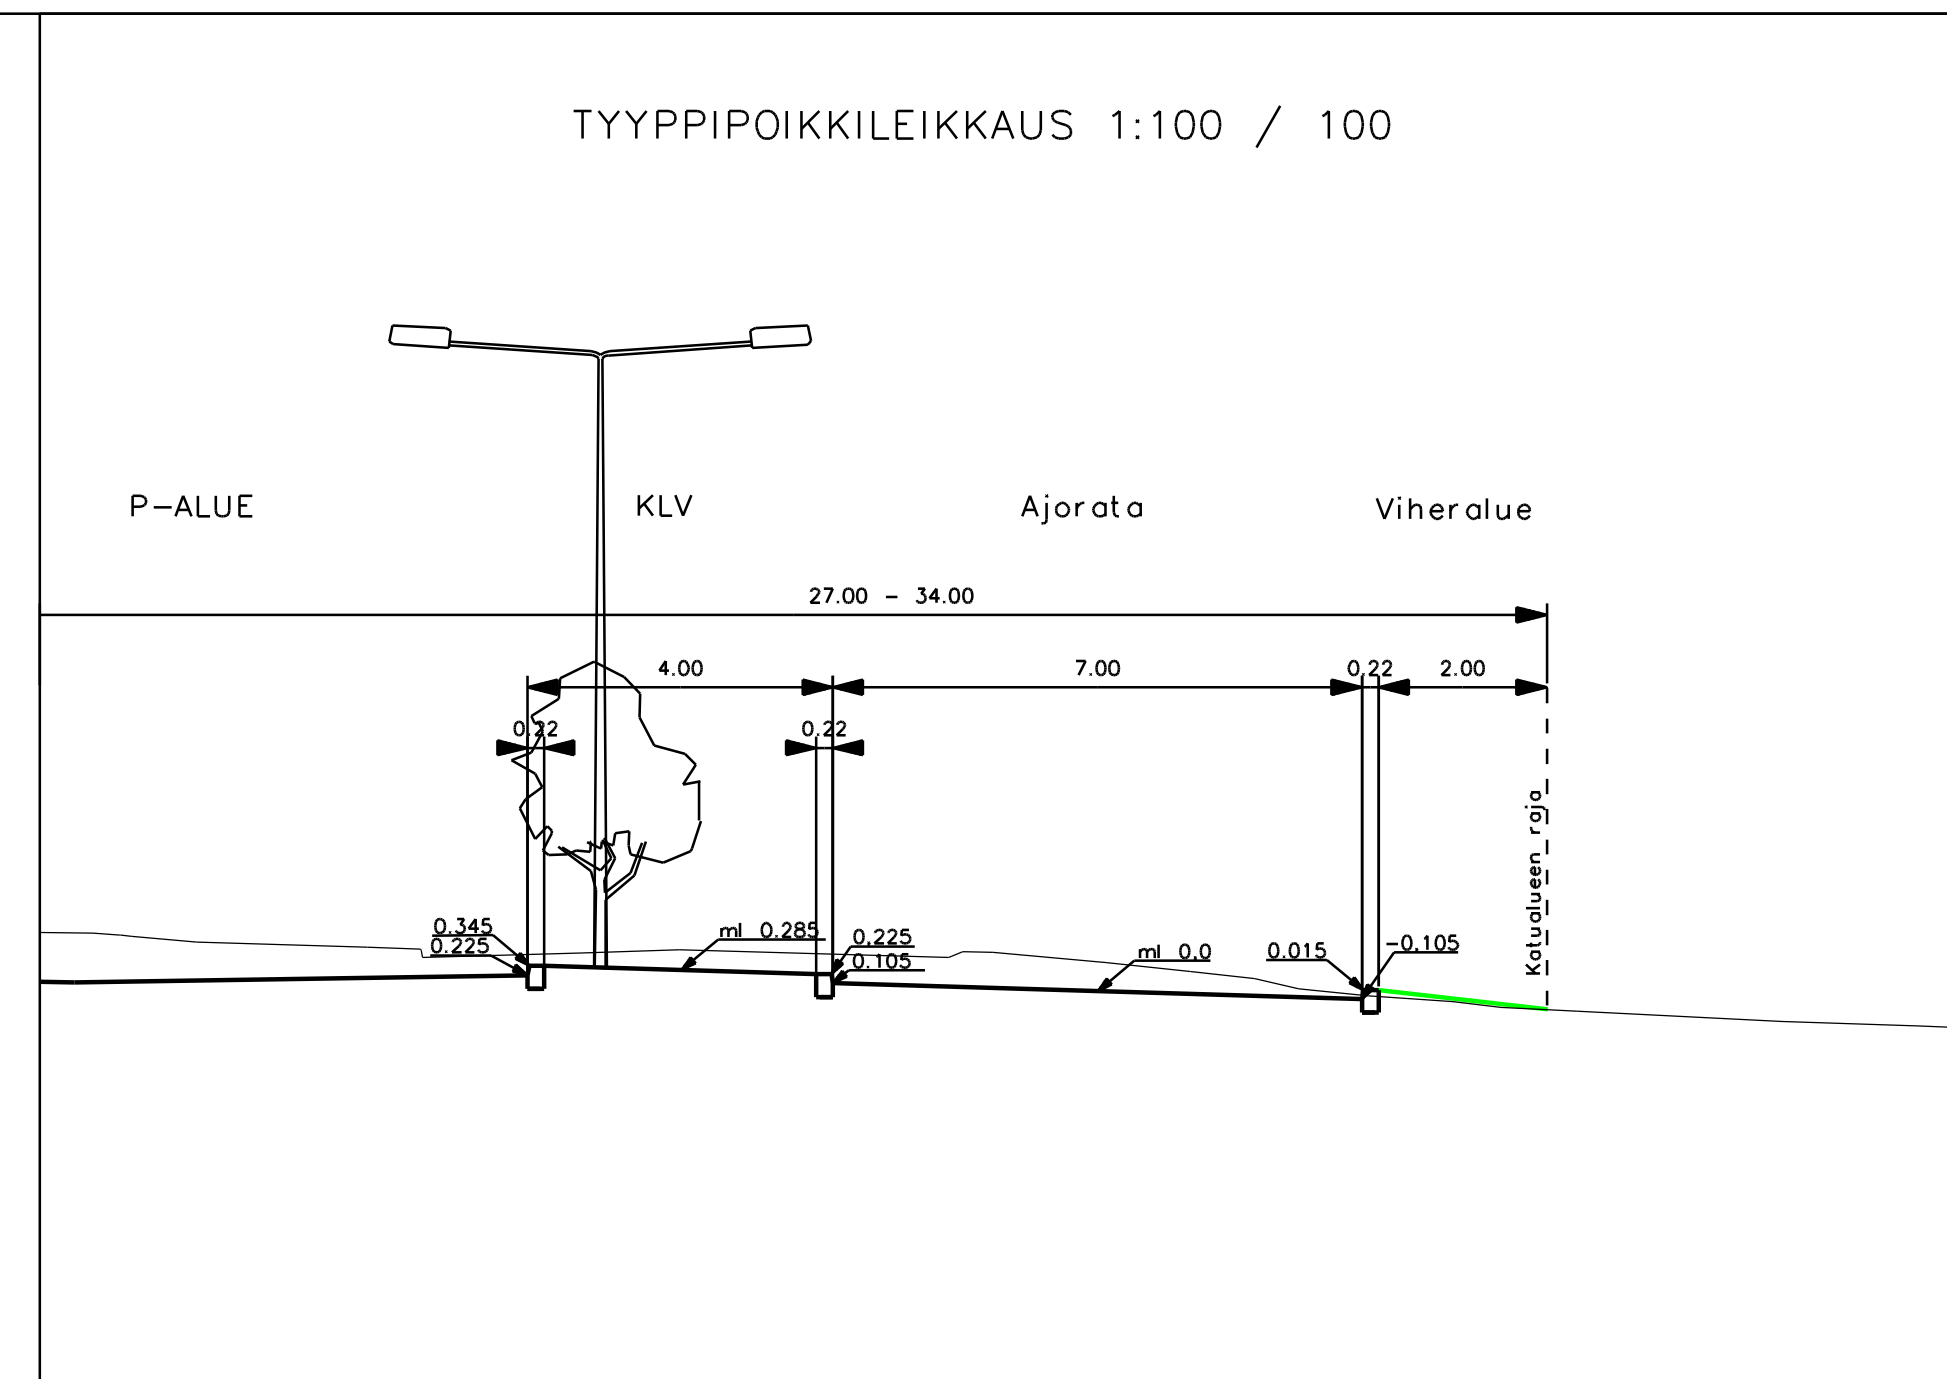

| | | | |
|---|--|------------------------------|------------------|
| | | Tarkastanut Antti Haataja | |
| KAJAANIN KAUPUNKI YMPÄRISTÖTEKNINEN TOIMIALA ALUESUUNNITTELU PI 133, 87101 Kajaani, puh. 08-61551 | | Nro 17-10-2.2 | Pvm 23.1.2018 |
| Nimi MATKAKESKUS KATUSUUNNITELMA | | Laatinut Antti Hintsala | |
| Sisältö JOUKONKATU PITUUSLEIKKAUS TYYPPIPOIKKILEIKKAUS | | Tarkastanut Kimmo Mursu | |
| Hyväksytty viranhaltijapäätöksellä .201 § | | Hyväksynyt Jari Kauppinen | |
| Va. suunnitteluinsinööri | | Jari Kauppinen | |