



Päällysrakenne	F-1600									
Katuluokka	Katuluokka 4									
Elementtien arvot	-0.0200		S = 645		-0.0478		S = 1000		-0.0236	
Mittalinjan korkeus	147.73	147.53	147.23	146.79	146.36	146.02	145.77	145.53		
Maanpinnan korkeus	147.98	147.59	147.47	146.69	147.30	145.89	145.37	144.99		
Kaarevuus	Sr									
Kaltevuus	qv=0.030								72.01	72.01
Paalutus	qo=0.030								72.01	72.01

### TYYPPIPOIKKILEIKKAUS 1:100 / 100

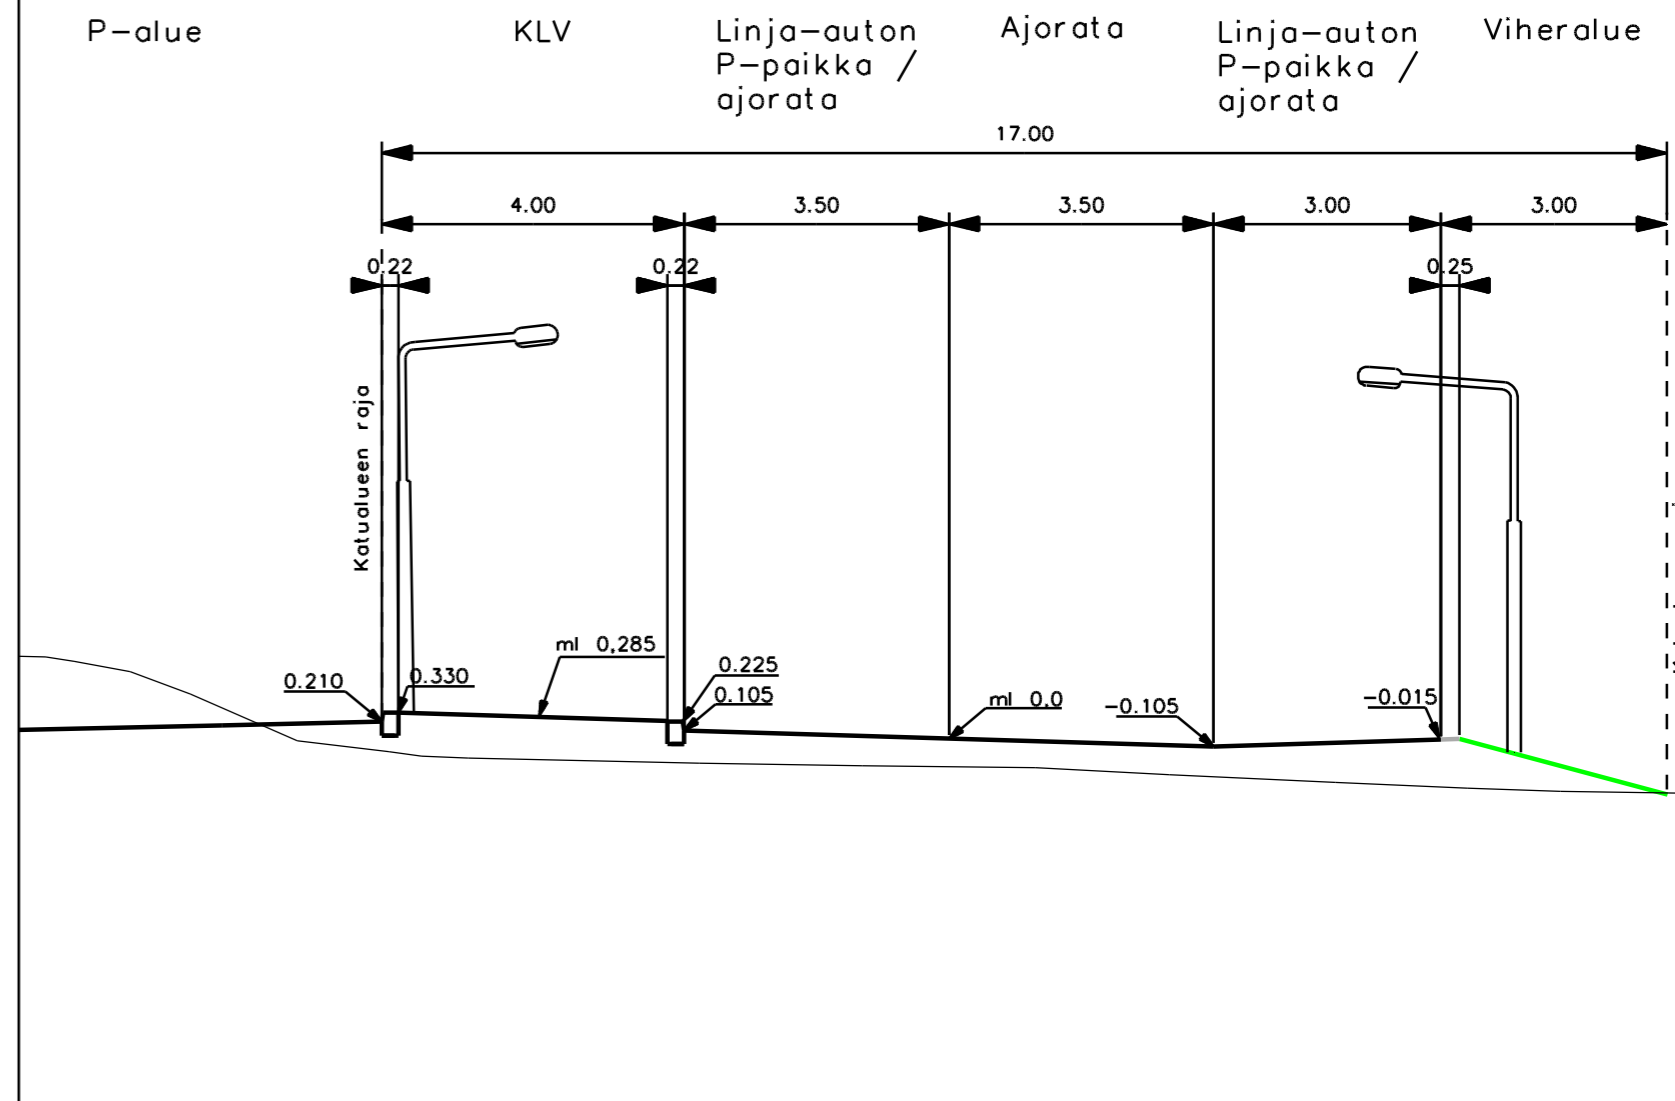

INFRA SUUNNITTELU OY

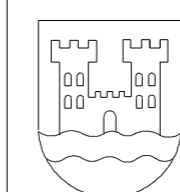

KAJAANIN KAUPUNKI  
YMPÄRISTÖTEKNINEN TOIMIALA  
ALUESUUNNITTELU

PI 133, 87101 Kajaani, puh. 08-61551

Nimi

MATKAKESKUS  
KATUSUUNNITELMA

Sisältö

ALKUKADUN PITUUSLEIKKAUS  
TYYPPIPOIKKILEIKKAUS

MK 1:500 / 1:100  
MK 1:100

Hyväksytty viranhaltijapäätöksellä . .201 §  
Va. suunnitteluinsinööri

Jari Kauppinen

Tarkastanut		Antti Haataja	
Nro	17-10-2.3	Pvm	23.1.2018
Laatinut	Antti Hintsala		
Tarkastanut	Kimmo Mursu		
Hyväksynyt	Jari Kauppinen		