

PÄÄLLYSRAKENNE
maapohjan kantavuus
luokka-päällysrakenteen
vahvuus
Katuluokka

Elementtien arvot



Mittalinjan korkeus

Maanpinnan korkeus

Kaarevuus

Kaltevuus

Paalutus

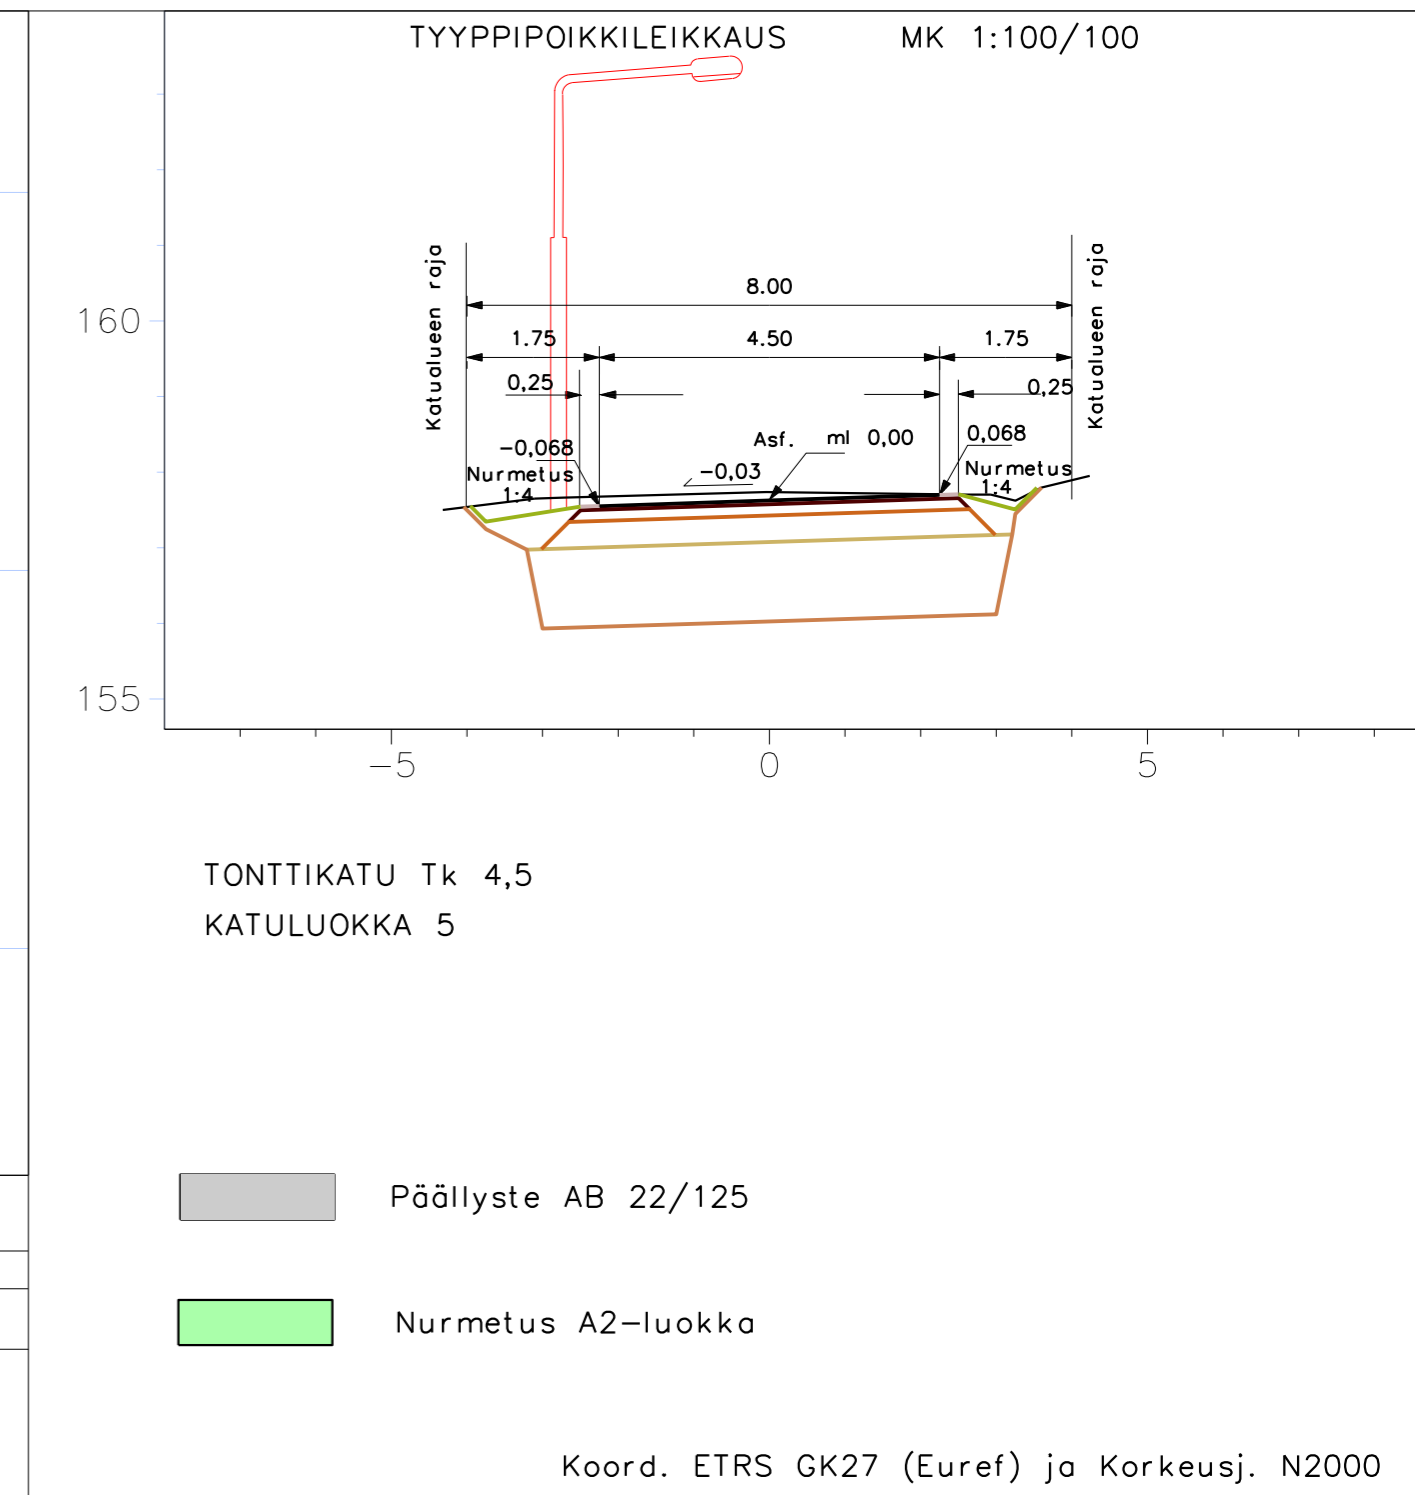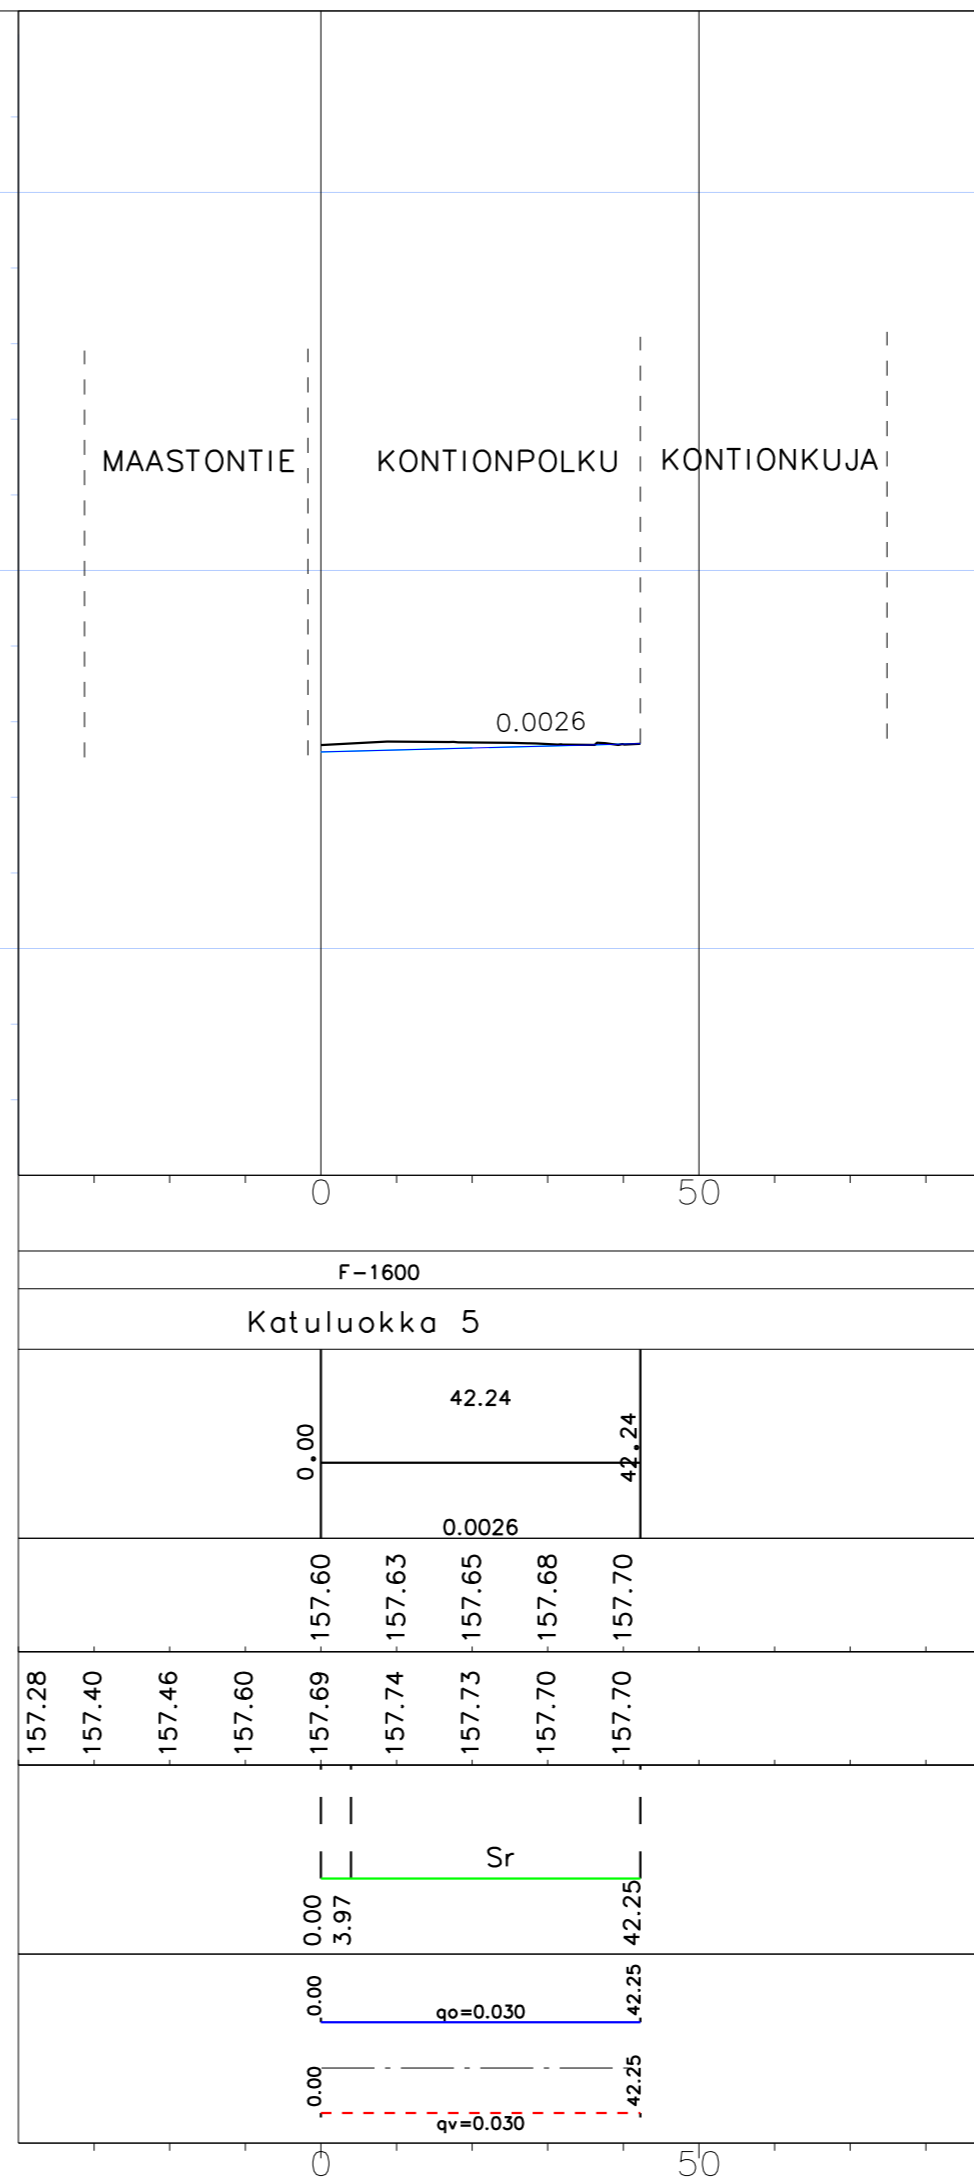

<p>KAJAANIN KAUPUNKI YMPÄRISTÖTEKNINEN TOIMIALA ALUESUUNNITTELU PI 133, 87101 Kajaani, puh. 08-61551</p>	Nro 18-12-1	Pvm 28.11.2018
	Laatinut Kimmo Mursu	
	Tarkastanut Anu Elfving	
	Hyväksynyt Jari Kauppinen	
<p>Nimi KONTIONPOLKU KATUSUUNNITELMA</p>		
<p>Sisältö ASEMAPIIRROS MK 1:500 PITUUSLEIKKAUS MK 1:1000/100 TYYPPIPOIKKILEIKKAUS MK 1:100/100</p>		
<p>Hyväksytty viranomaispäätöksellä .2018 §</p>		
Suunnitteluinsinööri		Jari Kauppinen