

PÄÄLLYSRAKENNE  
maapohjan kantavuus  
luokka-päällisrakenteen  
vahvuus

Katuluokka

F-1600

Katuluokka 6

Elementtien arvot

0.00	6.96	9.66	139.03	30.34	11.54	10.60	9.97	1.69
0.020	6.96	9.66	0.0588	155.66	186.00	208.14	218.10	218.10
	S=250	S=250		S=1200	S=800	S=800	S=800	S=800


Mittalinjan korkeus

0.00	149.06	149.56	150.15	150.73	151.32	151.91	152.50	153.09	153.68	154.26	154.85	155.44	156.03	156.62	157.20	157.78	158.29	158.72	159.07	159.40	159.64
------	--------	--------	


Maanpinnan korkeus

149.03	148.84	147.96	149.67	150.30	150.87	151.35	152.19	152.87	153.44	154.09	154.34	154.66	154.94	155.68	156.47	157.24	157.69	158.41	158.97	159.47	159.71	159.69
--------	--------	

Kaarevuus

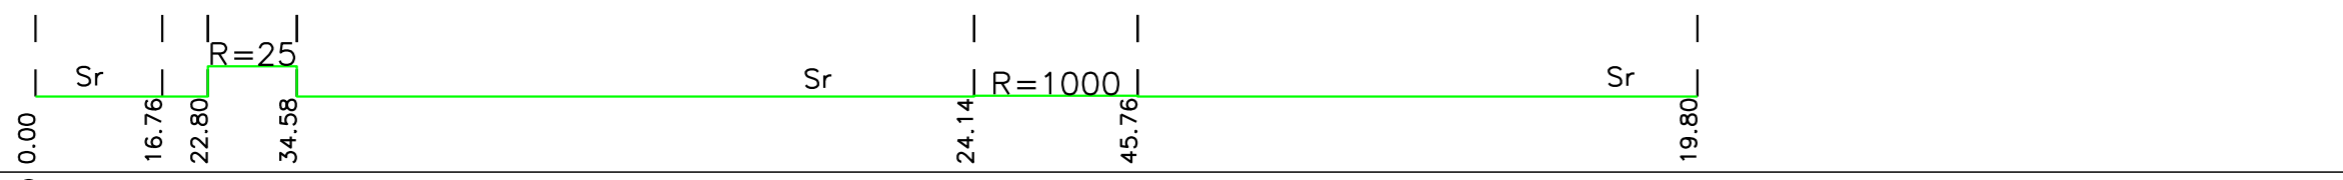


Kaltevuus

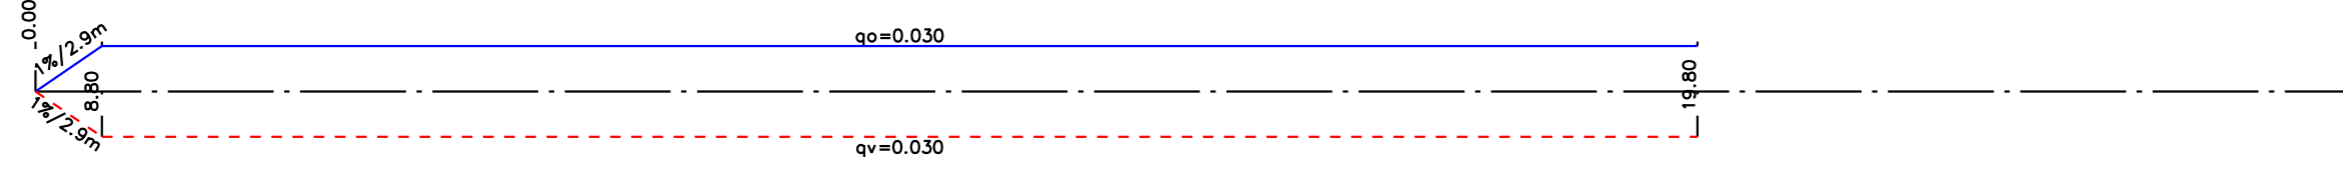

Paalutus

Koord. ETRS\_GK27(Euref) ja Korkeusj. N2000

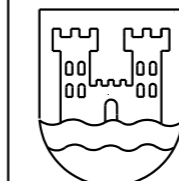

**KAJAANIN KAUPUNKI**  
YMPÄRISTÖTEKNINEN TOIMIALA  
ALUESUUNNITTELU

PI 133, 87101 Kajaani, puh. 08-61551

Nimi  
**VUORES LAHDENTIEN KLV VÄLILLÄ**  
**Vt.5 - MENNINKÄISENTIE**  
**KATUSUUNNITELMA**

Sisältö  
**PITUUSLEIKKAUS (katugeometria)**

MK 1:1000/1:100

Hyväksytty viranhaltijapäätöksellä \_\_\_\_.2018 §

Suunnitteluinsinööri

Jari Kauppinen

Nro	18-4-2	Pvm	28.11.2018
Laatinut	KIMMO MURSU		
Tarkastanut	ANU ELEVING		
Hyväksynyt	JARI KAUPPINEN		