


Poolutus

Kaarevuus

Kaltevuus

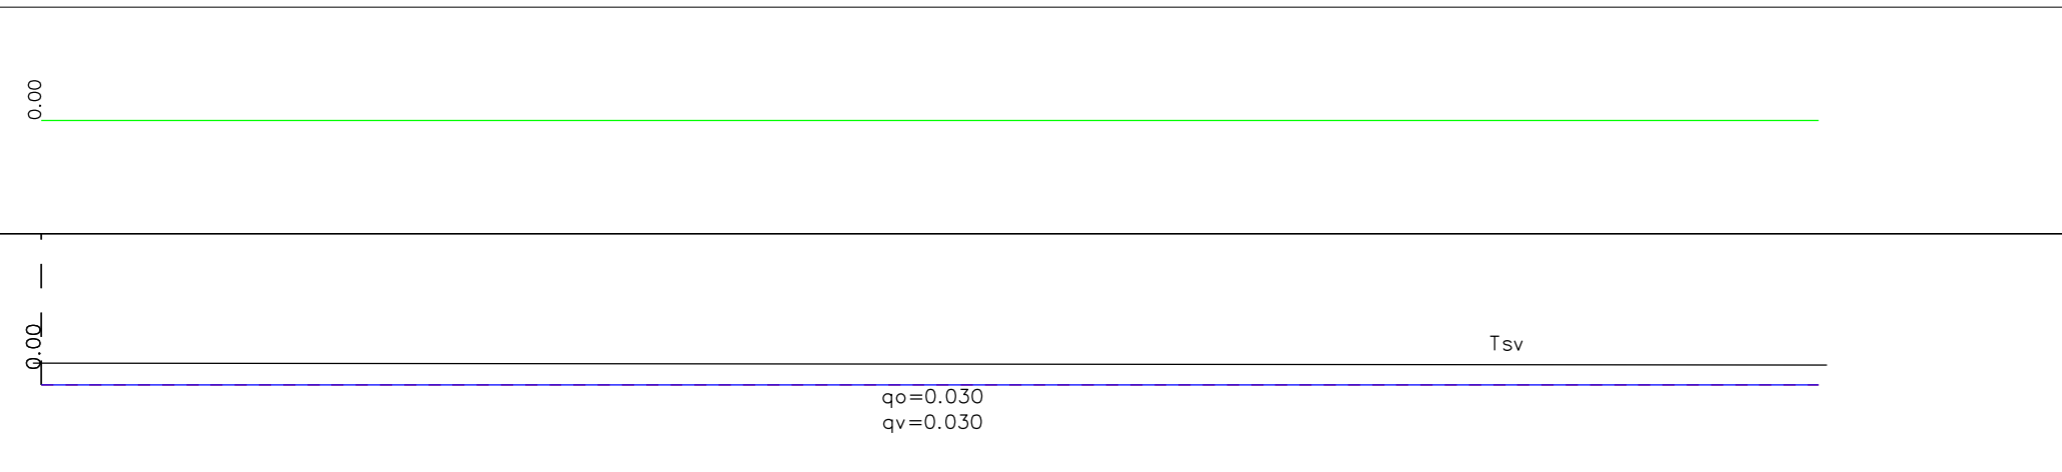

Matka
Kaltevuus / Pyörityssäde

	20.64	40.03	55.59	62.05	20.33	15.90	6.71	5.97	5.50
	2.50	23.14	63.17	118.76	180.80	201.13	217.03	223.74	226.26
	-0.0041	S = 800	-0.0543	S = 1400	-0.0099	S = 1600	-0.0198	-0.0072	0.0297
Tasausviivan korkeus	162.26	162.22	162.14	161.96	161.64	161.20	160.66	160.12	159.58
Maanpinnan korkeus	162.50	162.48	162.35	162.30	162.25	162.12	161.84	161.64	161.34
Poolutus	0	50	100	150	200	250			

<p>KAJAANIN KAUPUNKI YMPÄRISTÖTEKNINEN TOIMIALA</p> <p>ALUESUUNNITTELU PI 133, 87101 Kajaani, puh. 08-61551</p>	Nro	18-7-2	Pvm	27.11.2018
	Laatinut	Anu Elfving		
	Tarkastanut	Kimmo Mursu		
	Hyväksynyt	Jari Kauppinen		
Nimi	<p>KUUSITIE Katusuunnitelma</p>			
Sisältö	PITUUSLEIKKAUS		MK 1:1000/1:100	
Hyväksytty viranhaltijapäätöksellä	.2018		§	
Suunnitteluinsinööri				Jari Kauppinen