


KOORDINAATTILUETTELO

N:o	Y	X
1	536197.899	7123378.109
2	536173.912	7123378.884
3	536149.924	7123379.658
4	536125.937	7123380.433
5	536101.949	7123381.207
6	536077.962	7123381.982
7	536058.096	7123385.730
8	536030.246	7123390.984
9	535989.963	7123380.577
10	535963.532	7123353.119
11	535998.325	7123332.534
12	536011.314	7123347.702
13	536031.076	7123350.188
14	536051.071	7123346.598
15	536076.671	7123342.003
16	536100.658	7123341.228
17	536124.646	7123340.453
18	536148.633	7123339.679
19	536172.621	7123338.904
20	536196.608	7123338.130
21	536057.541	7123382.641
22	536030.398	7123383.517
23	536004.572	7123384.351

TONTTIEN MUODOSTUMINEN

N:o	Yht.m ²	Osat m ²	Muodostajakiinteistö
1	1125	1125	205-5-100-2
2	1177	1081 96	205-5-100-2 205-5-9903-1
3	970	824 146	205-5-100-2 205-5-9903-1
4	917	885 32	205-5-100-2 205-5-9903-1
5	960	960	205-5-100-2
6	960	960	205-5-100-2
7	960	960	205-5-100-2
8	960	960	205-5-100-2
9	960	960	205-5-100-2

TONTTIJAON MUUTOS		1:1000	KAJAANI
Asemakaava hyväksytty nro ja pvm.			Koordinaattijärjestelmä
Edellinen asemakaava vahvist.nro ja pvm. 148 13.4.1977 410 15.1.2003			ETRS-GK27
Edellinen tonttijako vahvist.nro ja pvm. 5/100/0			Karttalehti
Pohjakartan hyväksyi ja			Kiinteistötunnus
Lask. RK	tonttijaon laati	2000	205-5-226-(1-9)
Piirt. TK			
Tark.	Kaupungingeodeetti	Jari Säkinen	
Kaupunginvaltuusto hyväksynyt			Tj-kartta 5/226/1

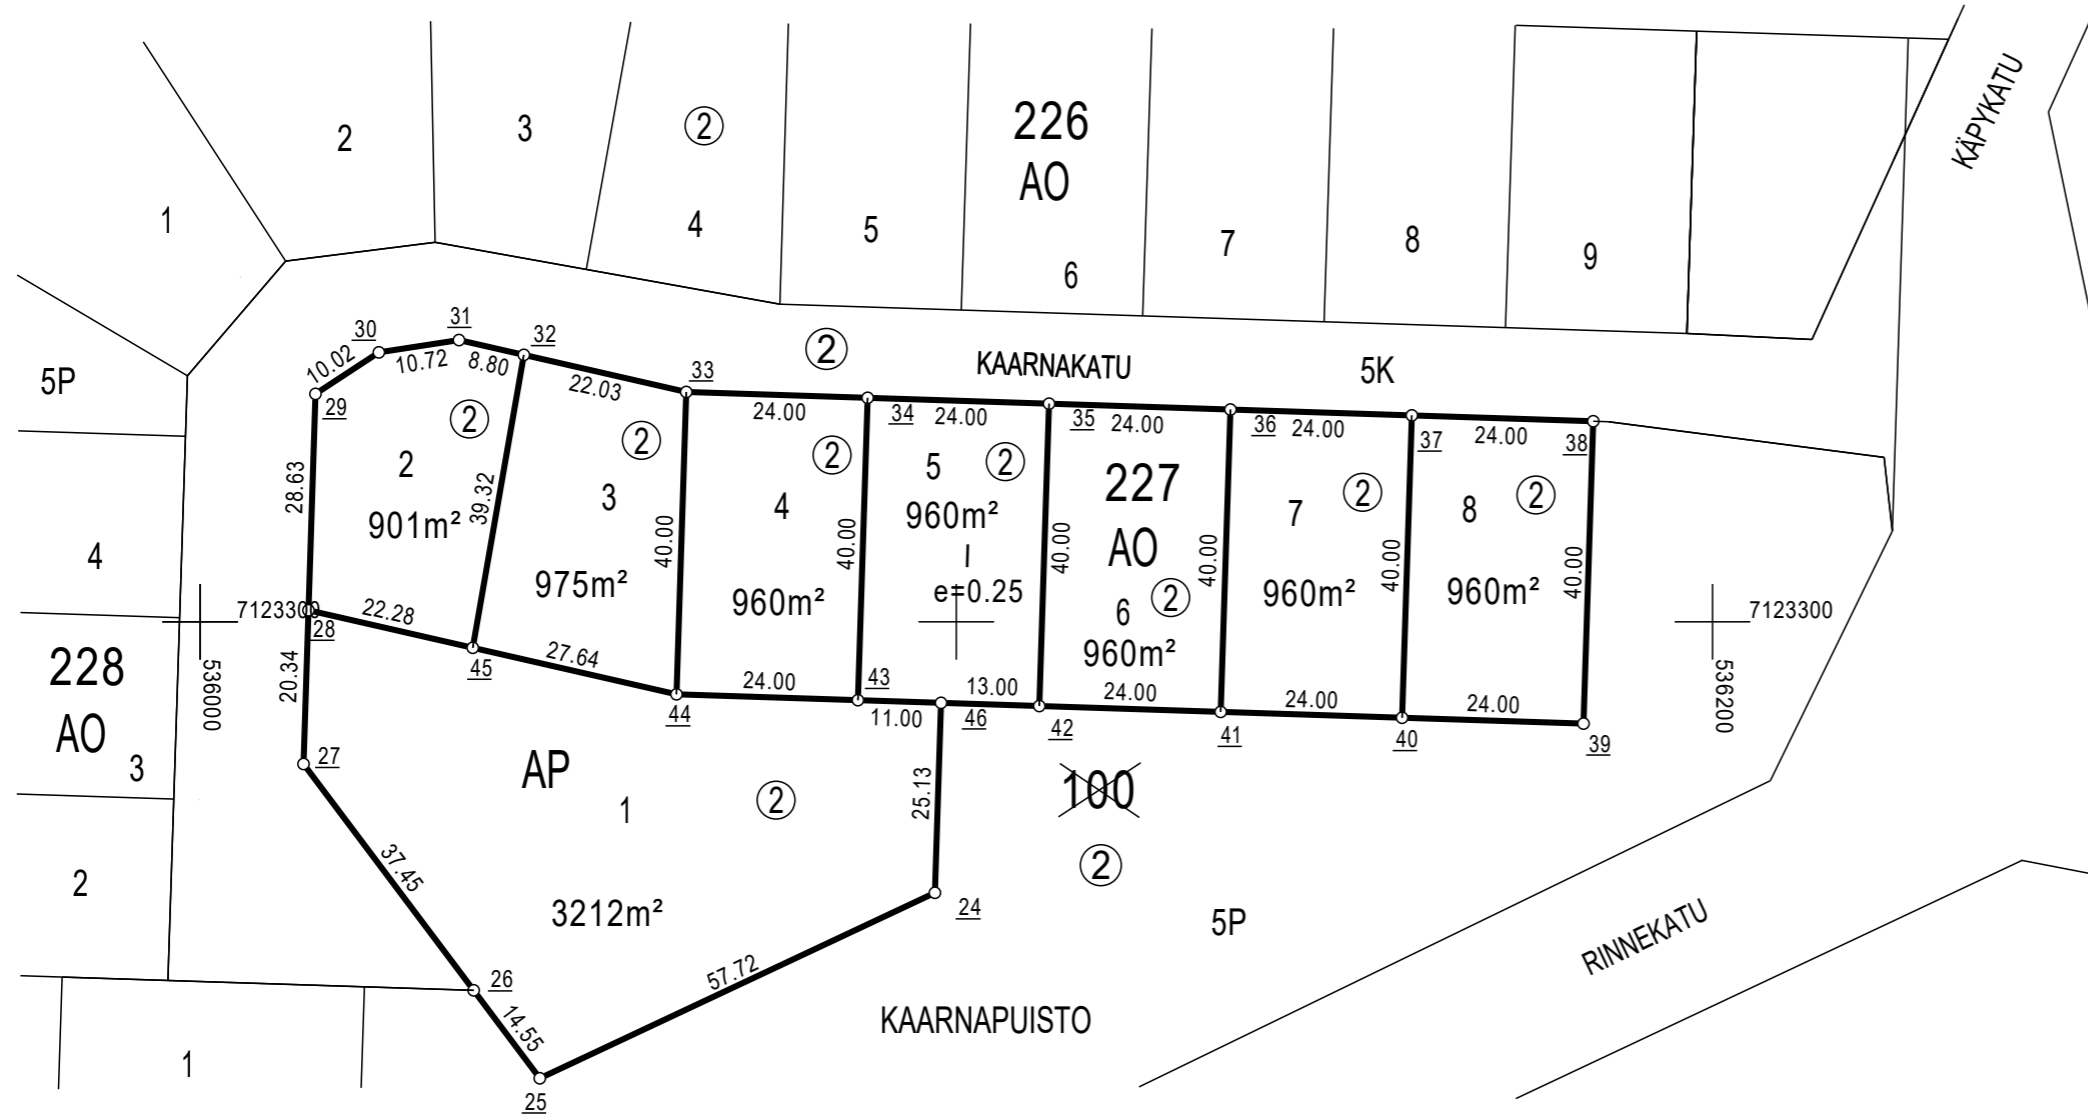

KOORDINAATTILUETTELO

N:o	Y	X
24	536097.170	7123264.172
25	536044.920	7123239.639
26	536036.177	7123251.270
27	536013.676	7123281.202
28	536014.332	7123301.530
29	536015.256	7123330.140
30	536023.640	7123335.633
31	536034.233	7123337.259
32	536042.813	7123335.300
33	536064.290	7123330.396
34	536088.277	7123329.622
35	536112.265	7123328.847
36	536136.252	7123328.072
37	536160.240	7123327.298
38	536184.227	7123326.523
39	536182.937	7123286.544
40	536158.949	7123287.319
41	536134.962	7123288.093
42	536110.974	7123288.868
43	536086.987	7123289.642
44	536062.999	7123290.417
45	536036.056	7123296.569
46	536097.981	7123289.287

TONTTIEN MUODOSTUMINEN


No	Yht.m ²	Osat m ²	Muodostajakiinteistö
1	3212	3212	205-5-100-2
2	901	901	205-5-100-2
3	975	975	205-5-100-2
4	960	960	205-5-100-2
5	960	960	205-5-100-2
6	960	960	205-5-100-2
7	960	960	205-5-100-2
8	960	960	205-5-100-2

TONTTIJAON MUUTOS		1:1000	KAJAANI
Asemakaava hyväksytty nro ja pvm.			Koordinaattijärjestelmä
Edellinen asemakaava vahvist.nro ja pvm.		410 15.1.2003	ETRS-GK27
Edellinen tonttijako vahvist.nro ja pvm.		5/100/0	Karttalehti
Pohjakartan hyväksyi ja			Kiinteistötunnus
Lask.	RK	tonttijaon laati 2000	205-5-227-(1-8)
Piirt.	TK		
Tark.		Kaupungeingeodeetti Jari Säkinen	
Kaupunginvaltuusto hyväksynyt			Tj-kartta 5/227/1

VP
KAARNAPUISTO

5P

7123300
535900

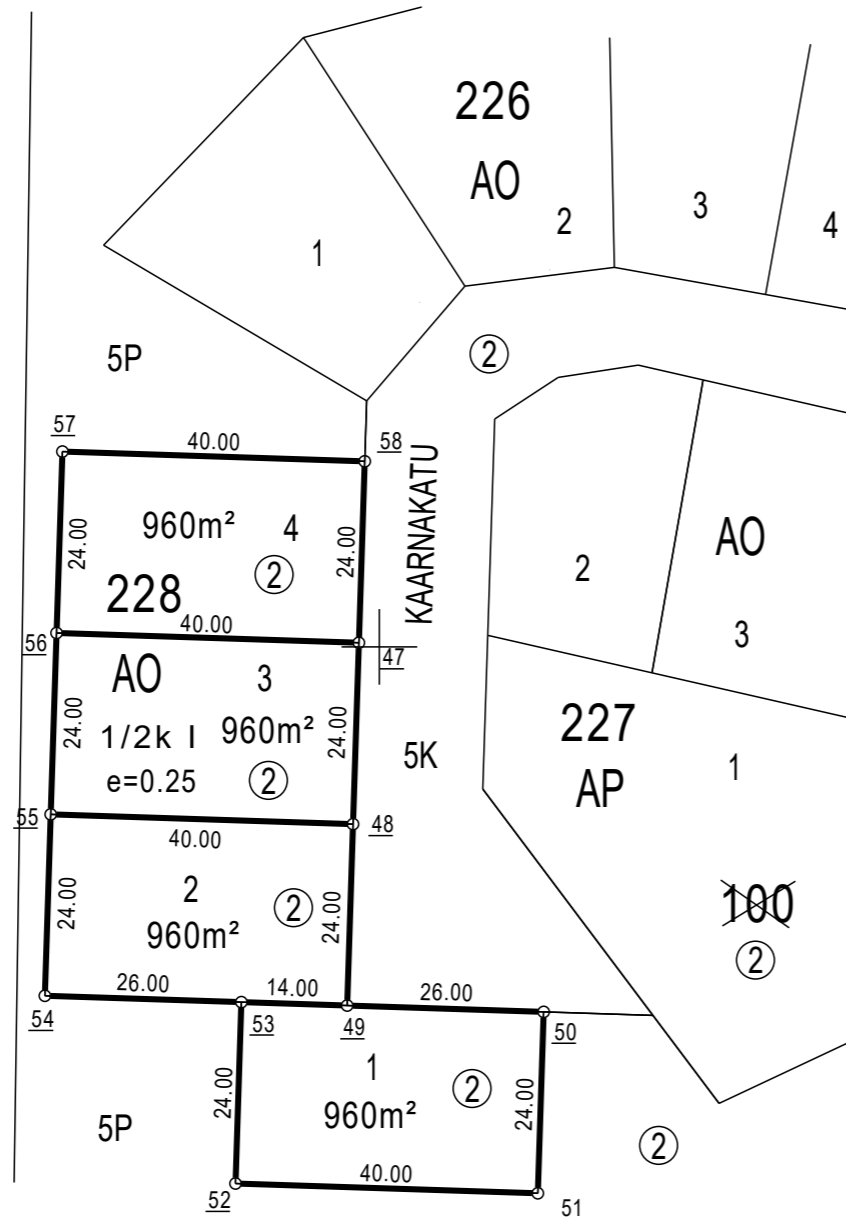

KOORDINAATTILUETTELO

N:o	Y	X
47	535997.292	7123300.551
48	535996.517	7123276.563
49	535995.743	7123252.576
50	536021.729	7123251.736
51	536020.955	7123227.749
52	535980.975	7123229.040
53	535981.750	7123253.027
54	535955.764	7123253.867
55	535956.538	7123277.854
56	535957.313	7123301.842
57	535958.087	7123325.829
58	535998.066	7123324.538

TONTTIEN MUODOSTUMINEN

N:o	Yht.m ²	Osat m ²	Muodostajakiinteistö
1	960	960	205-5-100-2
2	960	960	205-5-100-2
3	960	960	205-5-100-2
4	960	960	205-5-100-2

TONTTIJAON MUUTOS		1:1000	KAJAANI
Asemakaava hyväksytty nro ja pvm.			Koordinaattijärjestelmä ETRS-GK27
Edellinen asemakaava vahvist.nro ja pvm.	410 15.1.2003		
Edellinen tonttijako vahvist.nro ja pvm.		5/100/0	Karttalehti
Pohjakartan hyväksyi ja Lask. RK tonttijaon laati 2000 Piirt. TK Tark. Kaupungeodeetti Jari Säkkinen			Kiinteistötunnus 205-5-228-(1-4)
Kaupunginvaltuusto hyväksynyt			Tj-kartta 5/228/1