


KOORDINAATTILUETTELO

N:o	X	Y
1	7122673.474	537044.536
2	7122662.459	537067.098
3	7122658.073	537076.084
4	7122640.100	537067.310
5	7122617.455	537056.256
6	7122627.604	537035.587
7	7122660.670	537034.900
8	7122672.090	537040.513
10	7122653.473	537062.711
11	7122649.086	537071.697
12	7122674.790	537041.840

TONTTIEN MUODOSTUMINEN

N:o	Yht.m ²	Osat m ²	Muodostajakiinteistö
3	1400	1295	205-18-7-1
		100	205-18-7-2
		5	205-18-9901-1
4	100	100	205-18-7-2

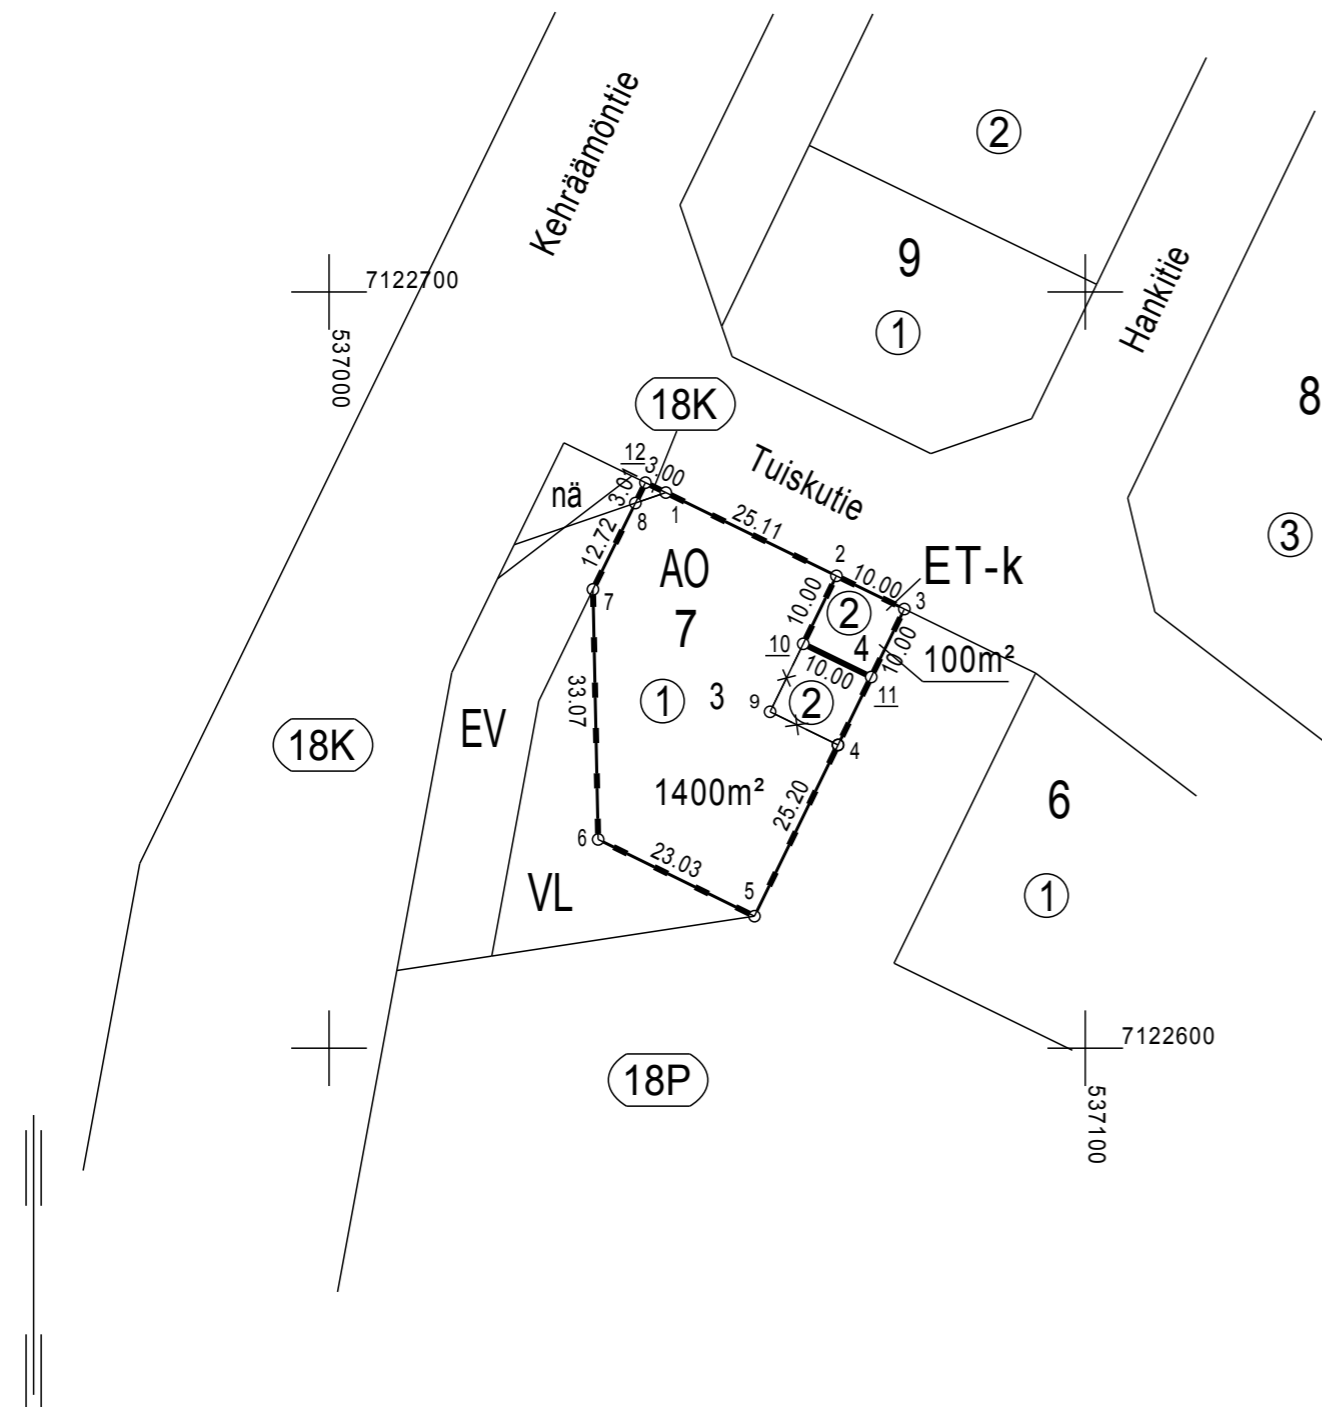

T:\TVMAA2\TJAKO\Tonttijaot\tj18-7-(3-4)

TONTTIJAON MUUTOS		1:1000	KAJAANI
Asemakaava hyväksytty nro ja pvm.			Koordinaattijärjestelmä ETRS-GK27
Edellinen asemakaava vahvist.nro ja pvm.	400 26.4.1999		
Edellinen tonttijako vahvist.nro ja pvm.		18/7/1 26.4.1999	Karttalehti 22/36-37 D
Pohjakartan hyväksyi ja			Kiinteistötunnus 205-18-7-(3-4)
Lask. RK	tonttijaon laati 2021		
Piirt. TK			
Tark.	Kaupungeedeetti Jari Säkkinen		
Ympäristötekniinen lautakunta hyväksynyt			Tj-kartta 18/7/2