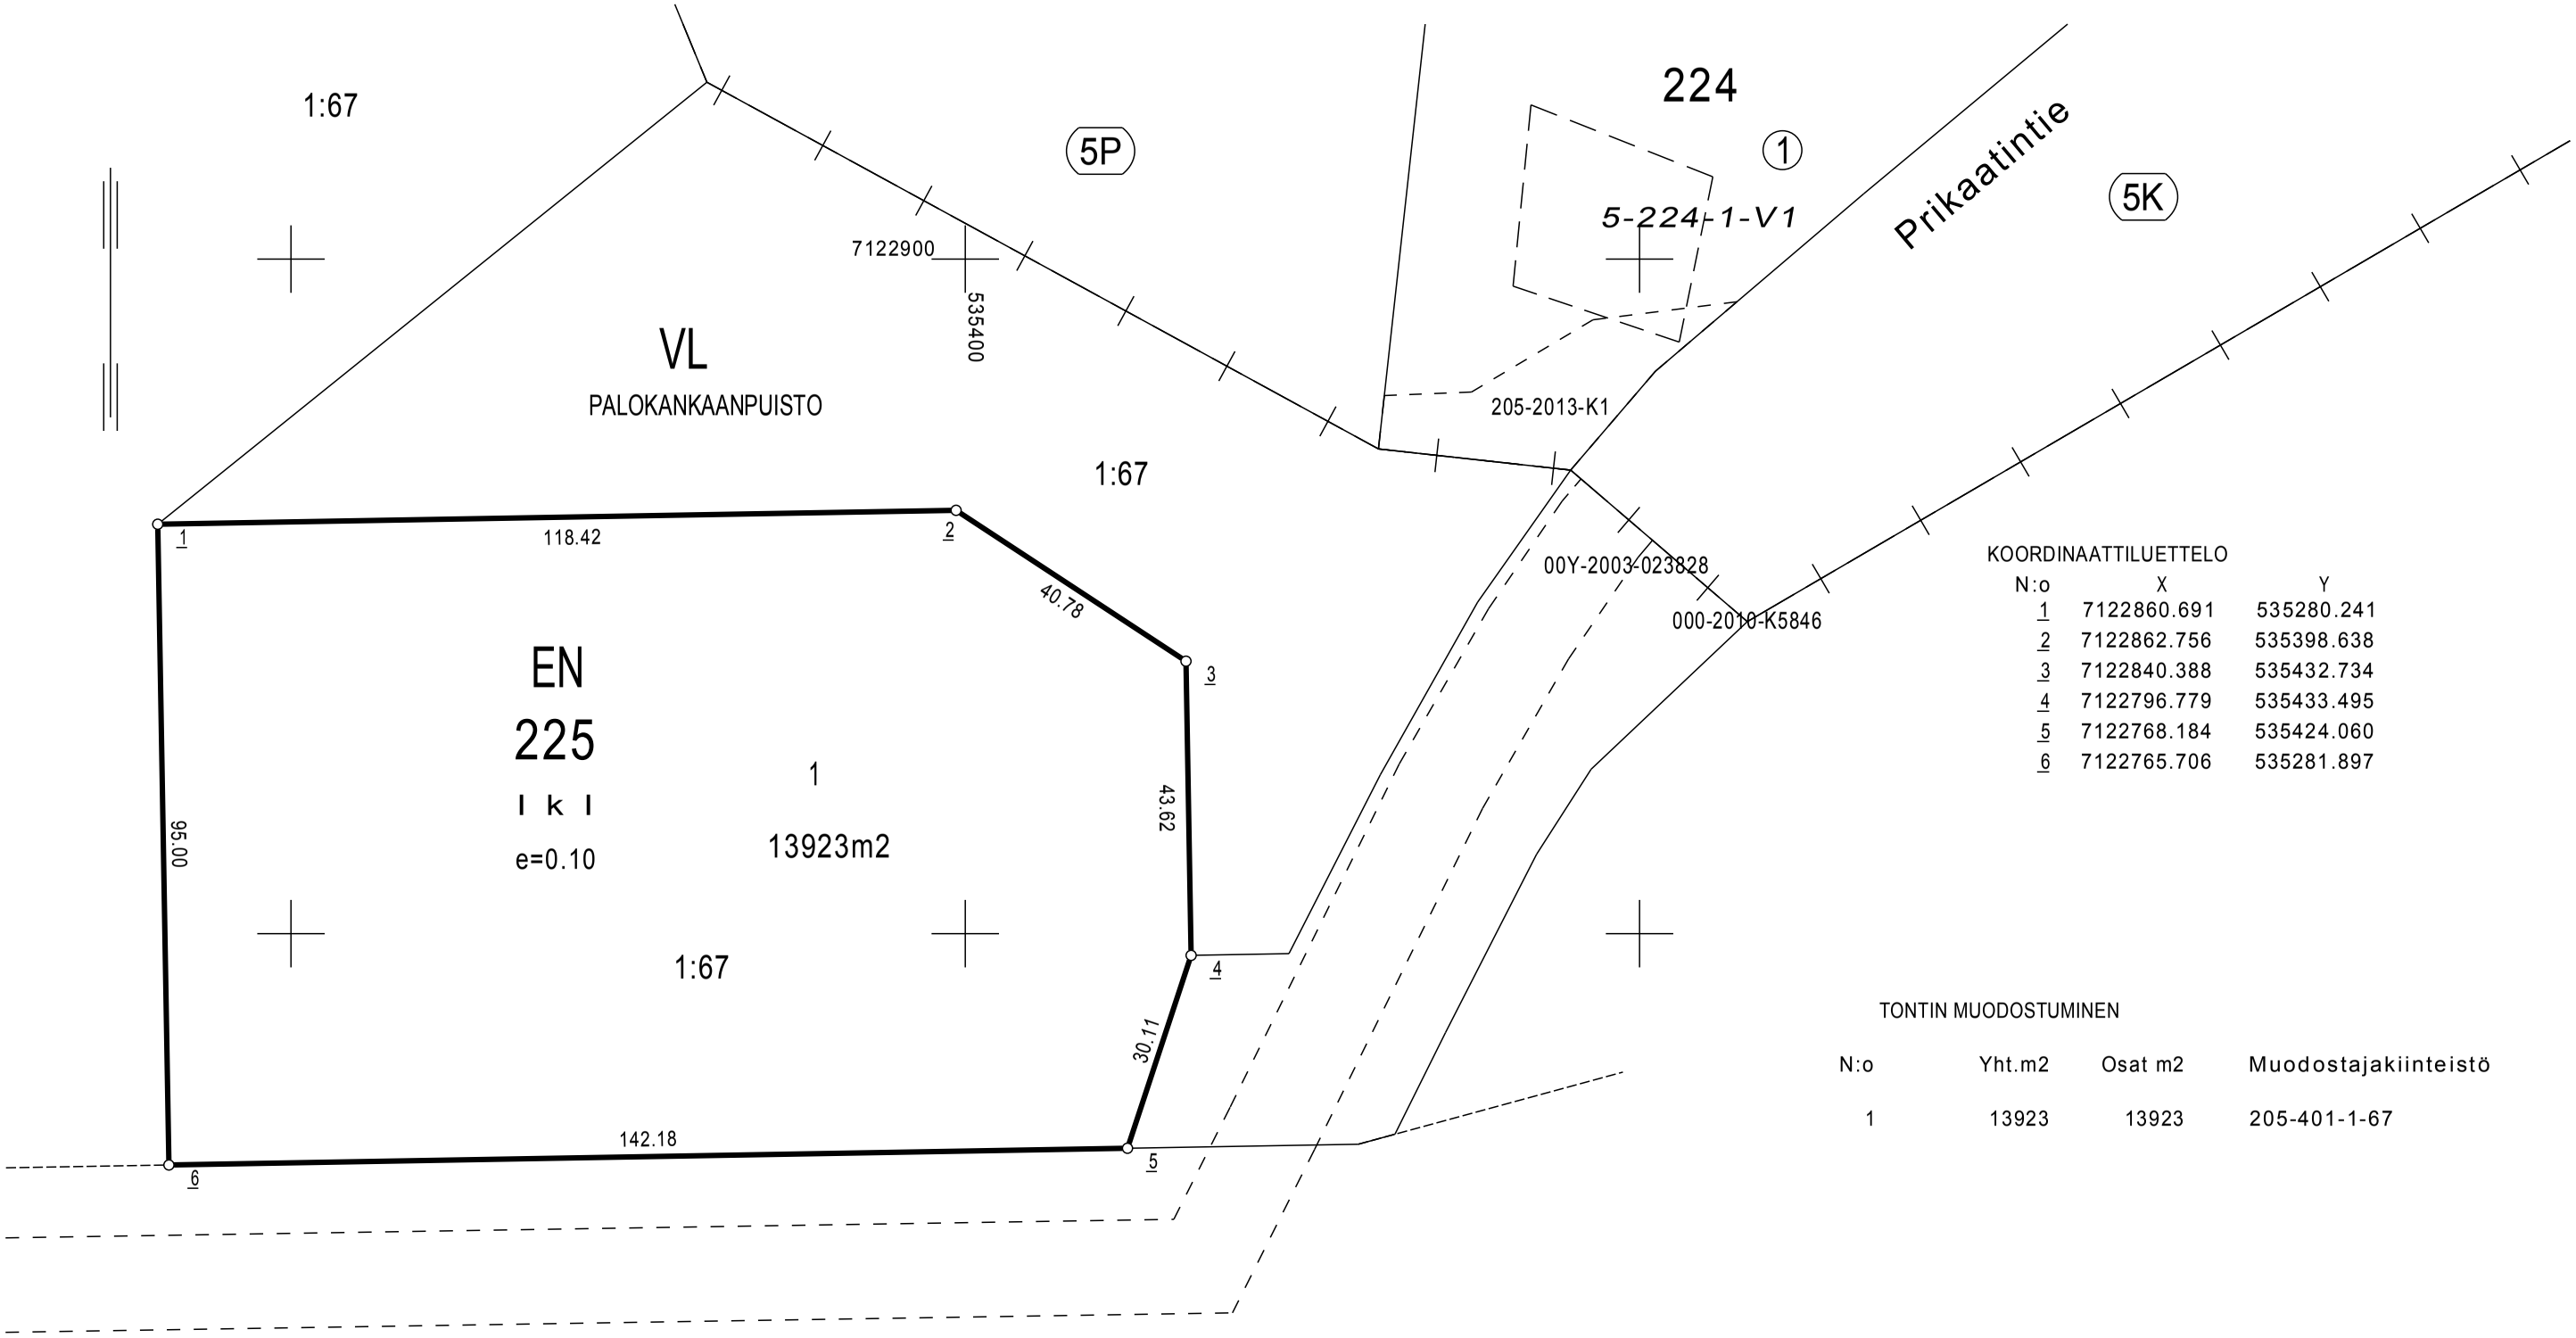

KOORDINAATTILUETTELO

N:o	X	Y
1	7122860.691	535280.241
2	7122862.756	535398.638
3	7122840.388	535432.734
4	7122796.779	535433.495
5	7122768.184	535424.060
6	7122765.706	535281.897

TONTIN MUODOSTUMINEN

N:o	Yht.m2	Osat m2	Muodostajakiinteistö
1	13923	13923	205-401-1-67

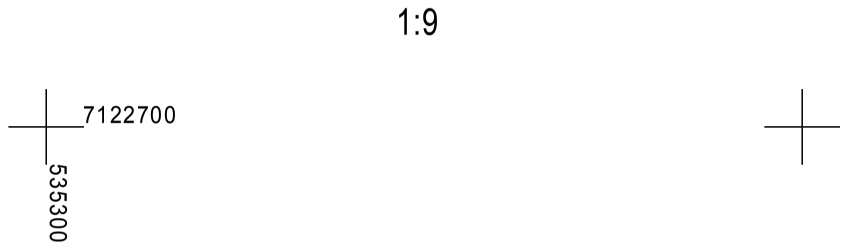

TONTTIJAKO		~~1:1000~~	KAJAANI
Asemakaava hyväksytty nro ja pvm.			Koordinaattijärjestelmä ETRS-GK27
Pohjakartan hyväksyi ja			
Lask. RKo	tonttijaon laati 2000		Karttalehti
Piirt. TK			Kiinteistötunnus 205-5-225-1
Tark. JJS	Kiinteistöinsinööri Jari Säkkinen		
Kaupunginvaltuusto hyväksynyt			Tj-kartta 5/225/1

LIITEKARTTA 4