



LEIKKAUS B-B

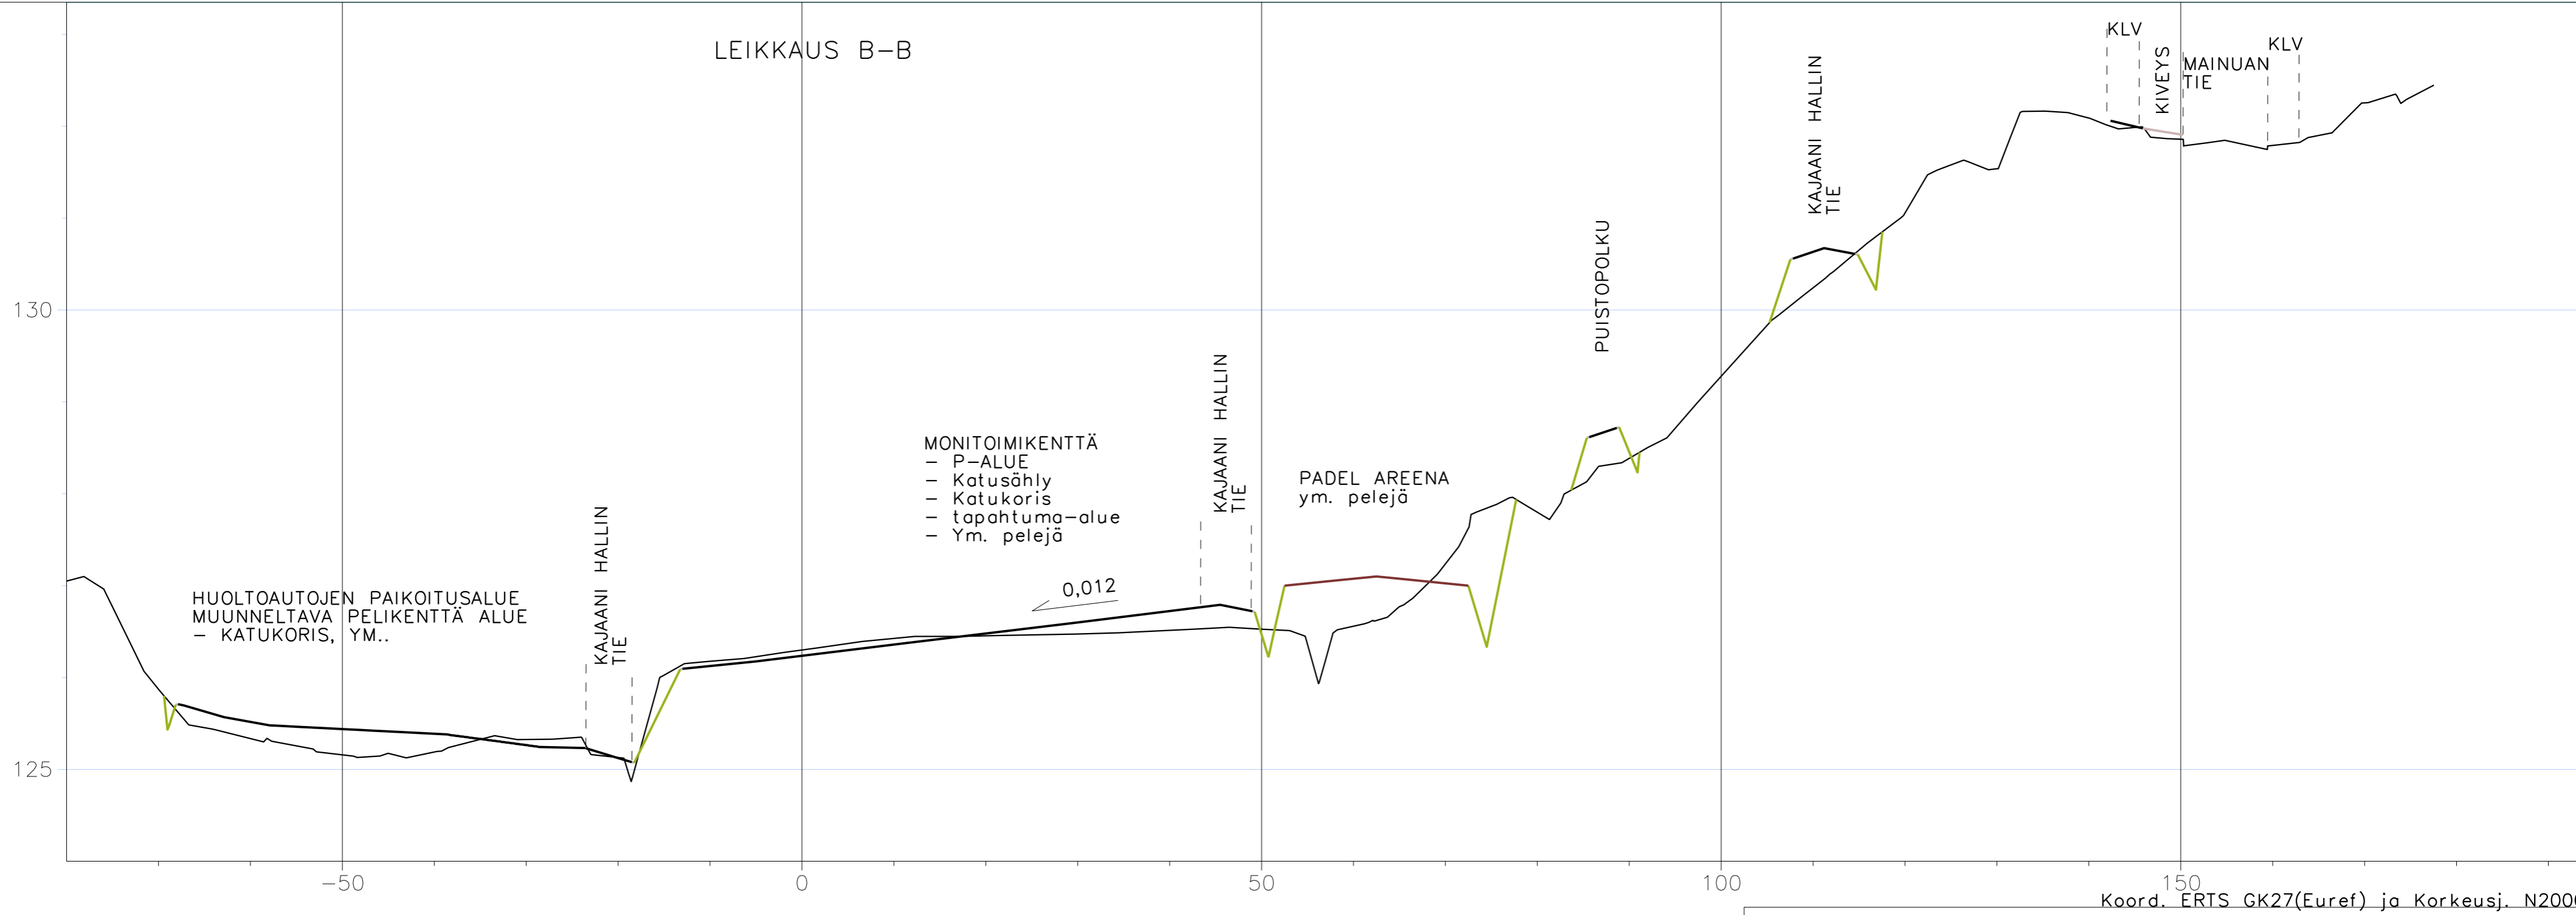

Koord. ERTS GK27(Euref) ja Korkeusj. N2000

 <p>KAJAANIN KAUPUNKI YMPÄRISTÖTEKNINEN TOIMIALA</p> <p>ALUESUUNNITTELU PI 133, 87101 Kajaani, puh. 08-61551</p>	Nro	17-15-4.1	Pvm	22.12.2017
	Laitanut			
	Tarkastanut	KIMMO MURSU		
	Hyväksynyt	ANU ELEVING		
Nimi	KAJAANIN KAUPUNGINLAMMEN MONITOIMIKENTTÄ PUISTOSUUNNITELMA			
Sisältö	POIKKILEIKKAUS B-B		MK 1:500/50	
Hyväksytty viranomaispäätöksellä	2.1.2018 § 2			JKa Jari Kauppinen
Suunnitteluinsinööri				