


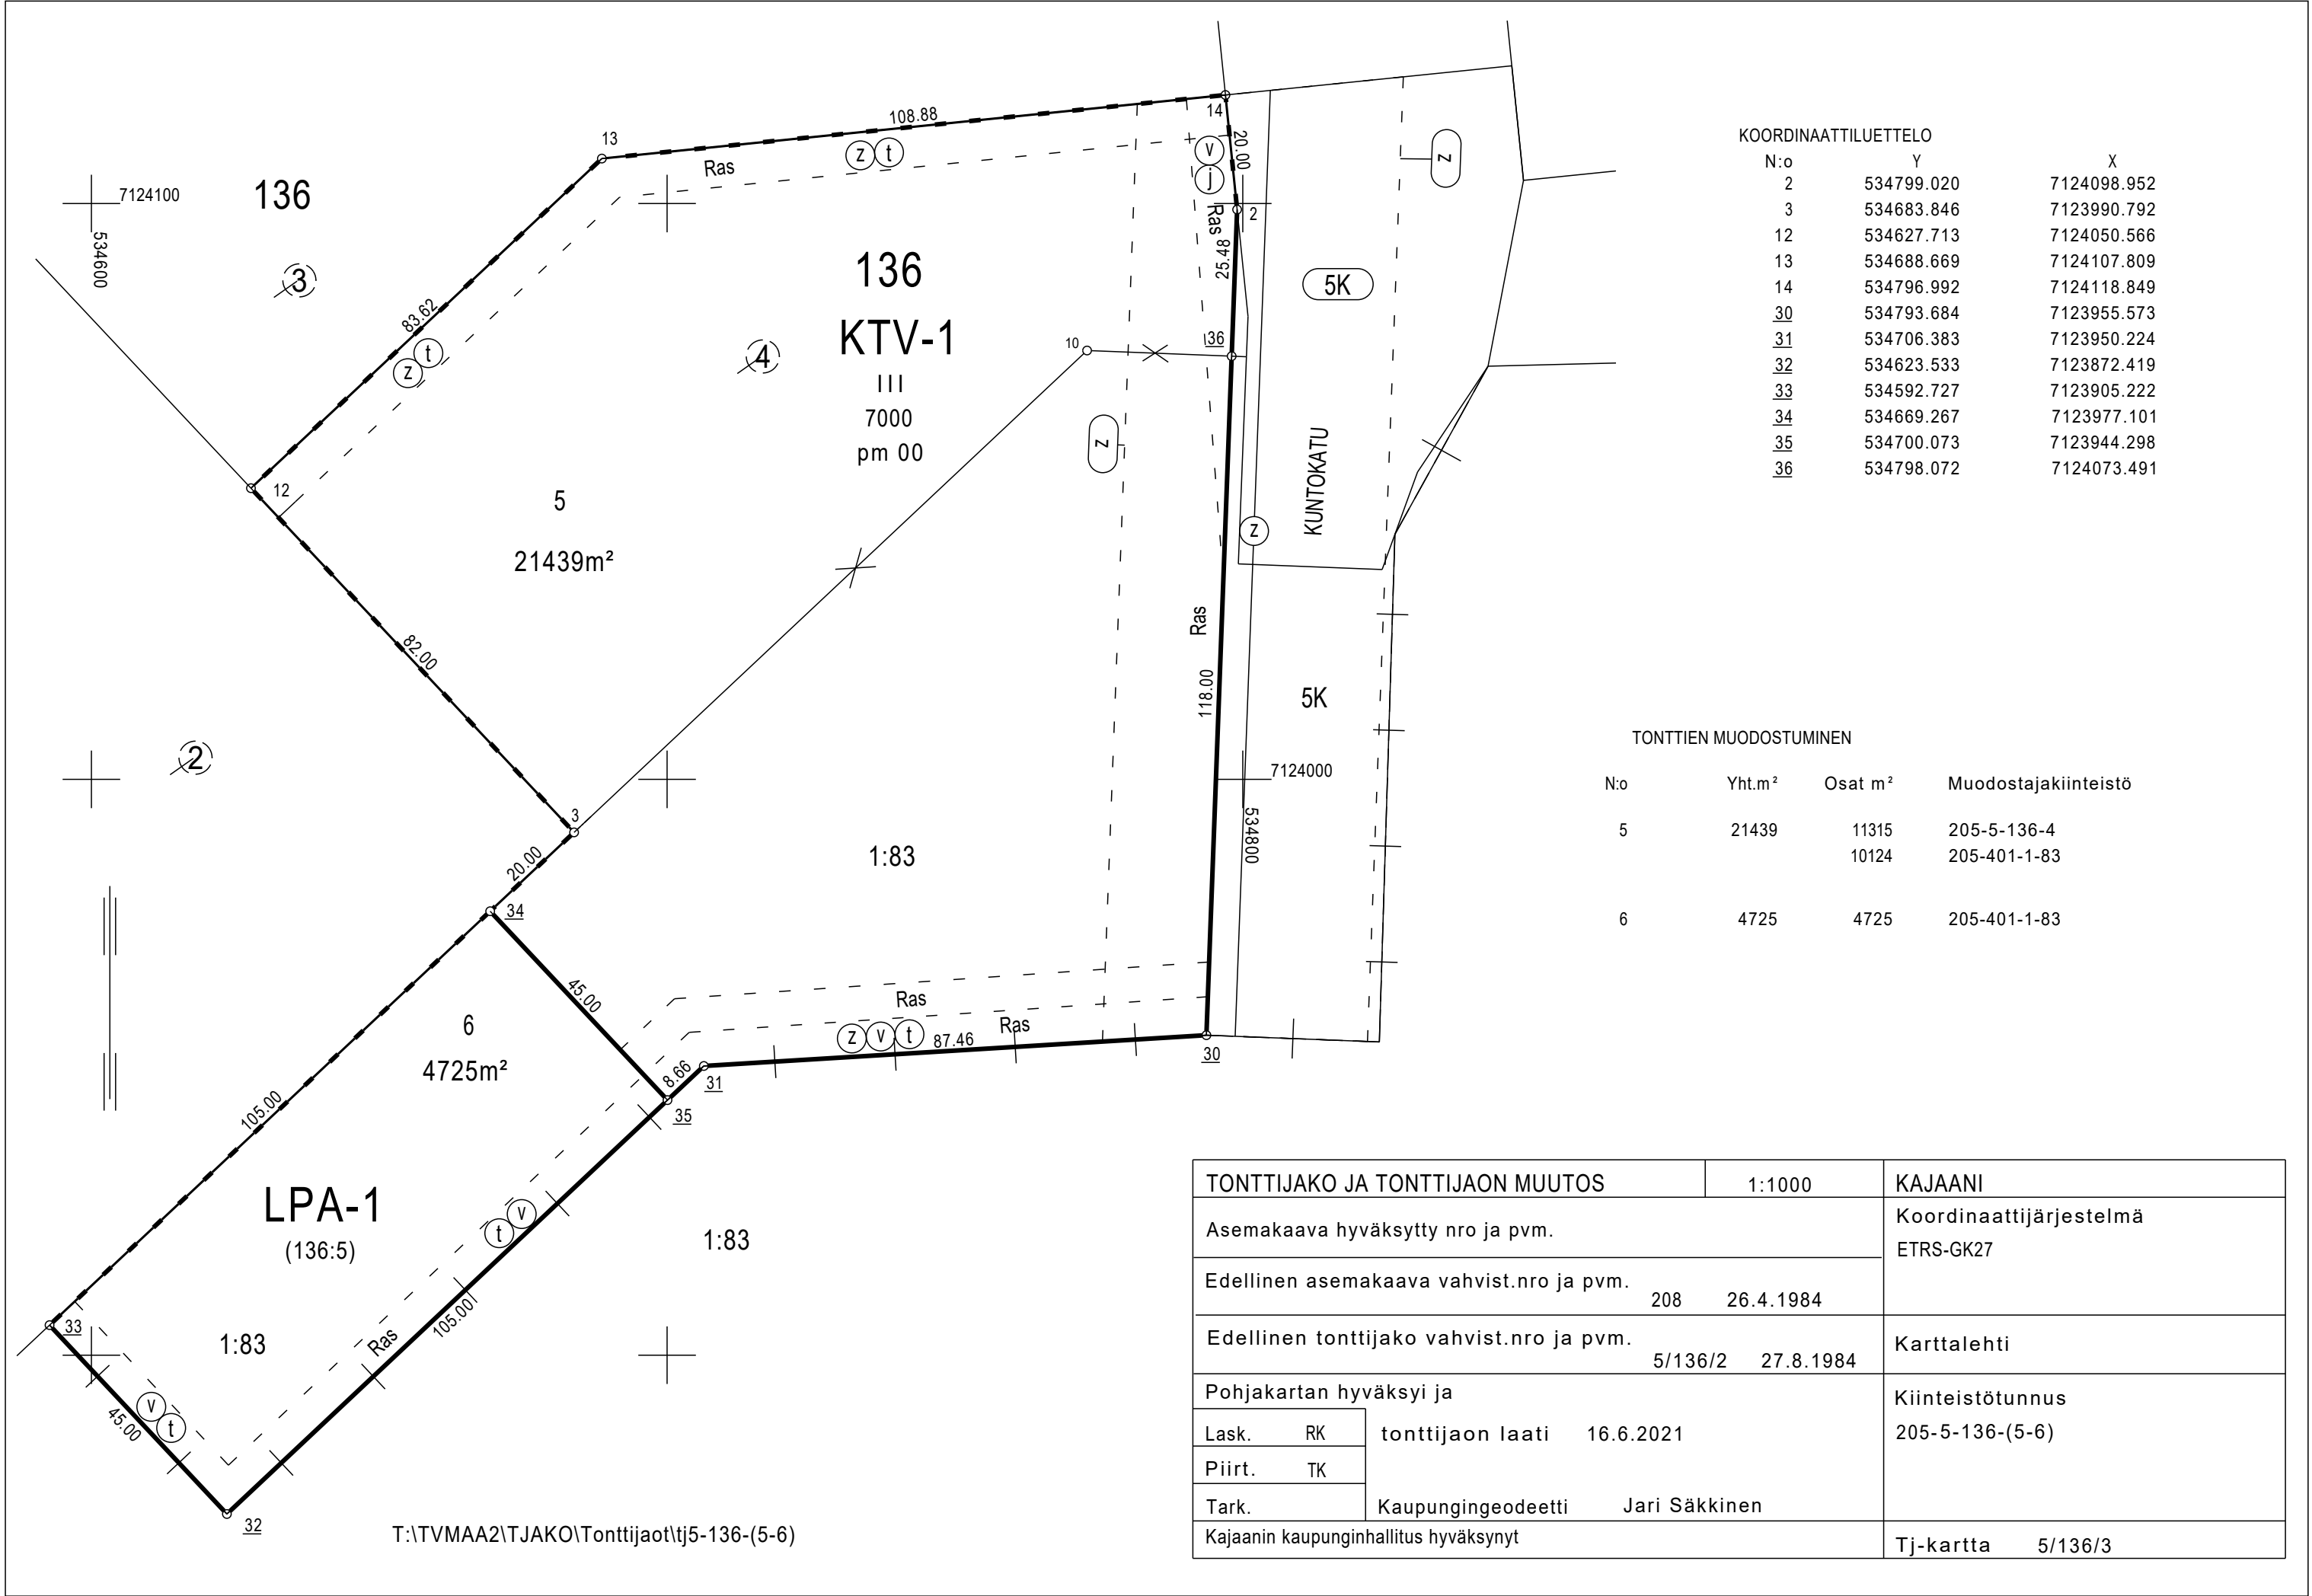

KOORDINAATTILUETTELO		
N:o	Y	X
2	534799.020	7124098.952
3	534683.846	7123990.792
12	534627.713	7124050.566
13	534688.669	7124107.809
14	534796.992	7124118.849
30	534793.684	7123955.573
31	534706.383	7123950.224
32	534623.533	7123872.419
33	534592.727	7123905.222
34	534669.267	7123977.101
35	534700.073	7123944.298
36	534798.072	7124073.491

TONTTIEN MUODOSTUMINEN			
N:o	Yht.m²	Osat m²	Muodostajakiinteistö
5	21439	11315	205-5-136-4
		10124	205-401-1-83
6	4725	4725	205-401-1-83

TONTTIJAKO JA TONTTIJAON MUUTOS		1:1000		KAJAANI	
Asemakaava hyväksytty nro ja pvm.				Koordinaattijärjestelmä ETRS-GK27	
Edellinen asemakaava vahvist.nro ja pvm.		208 26.4.1984			
Edellinen tonttijako vahvist.nro ja pvm.				Karttalehti	
		5/136/2 27.8.1984			
Pohjakartan hyväksyi ja				Kiinteistötunnus 205-5-136-(5-6)	
Lask.	RK	tonttijaon laati 16.6.2021			
Piirt.	TK				
Tark.		Kaupungeingeodeetti Jari Säkkinen			
Kajaanin kaupunginhallitus hyväksynyt				Tj-kartta 5/136/3	